


各階平面図

家屋番号	222	建物図面
建物の所在	八頭郡八頭町奥谷字堀ノ田222番地、221番地1、221番地5	

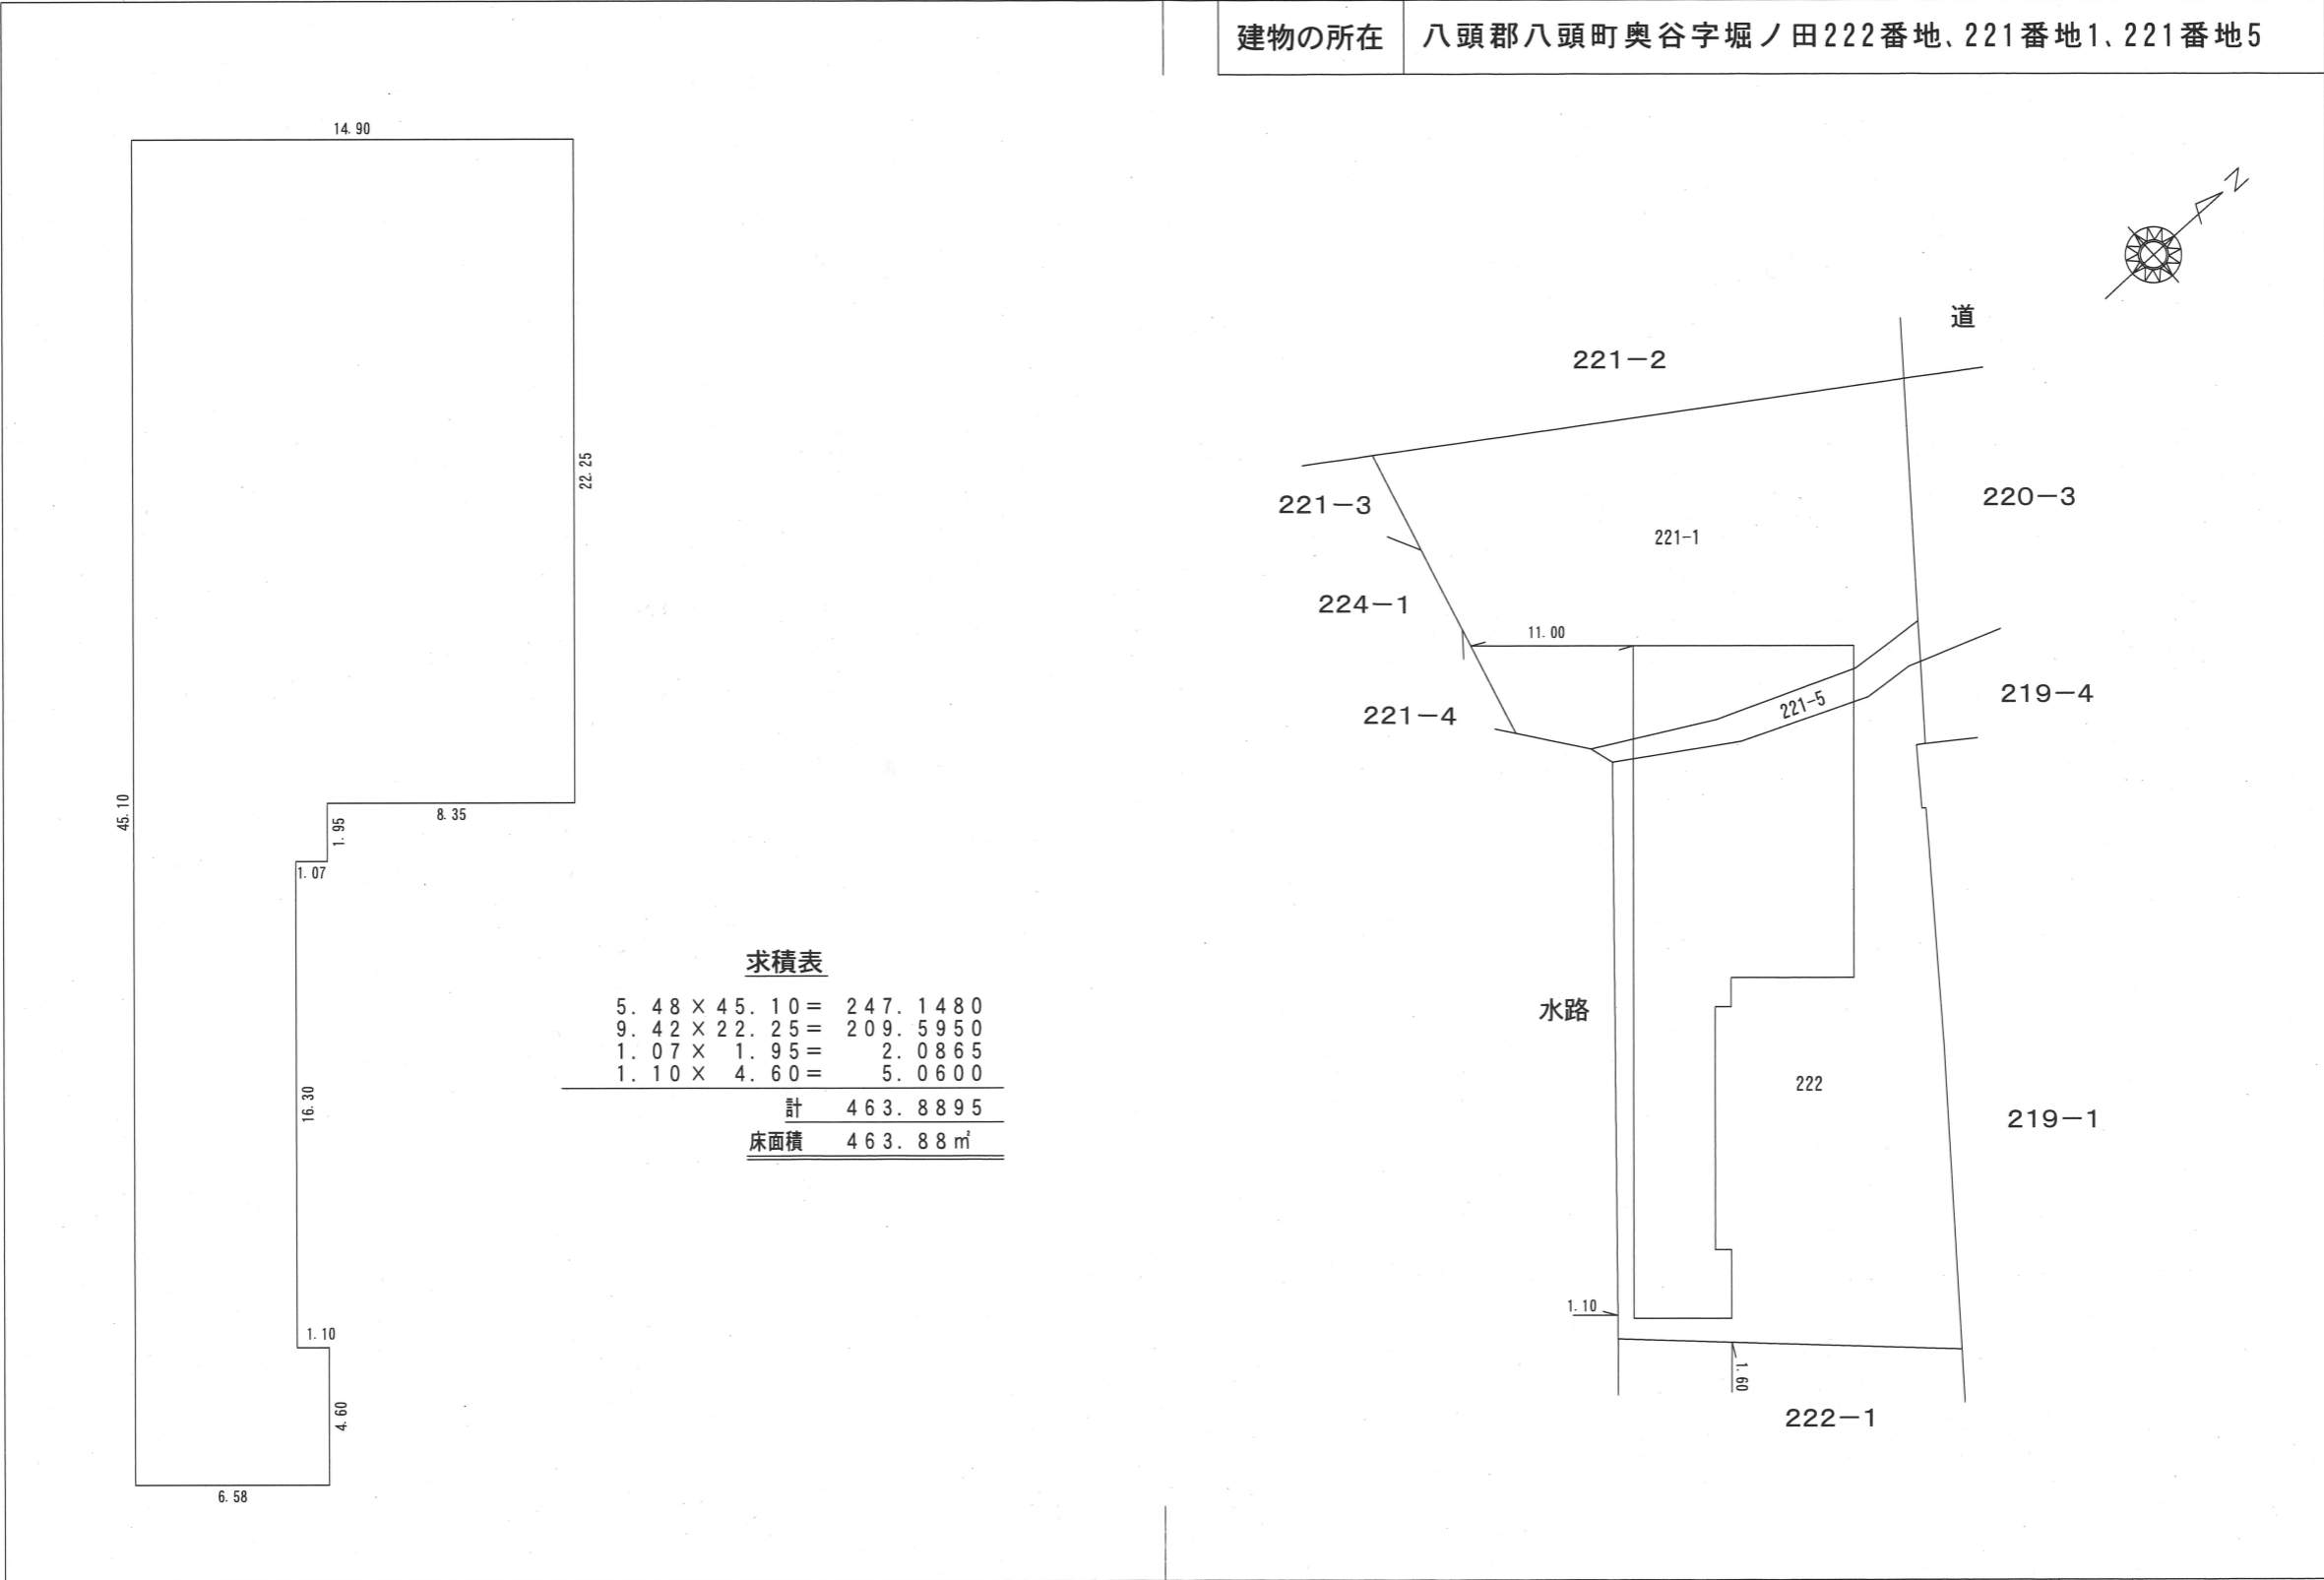

作成者	鳥取市松並町二丁目526番地11 土地家屋調査士 中嶋 司 耕 (令和5年2月21日作成)	縮尺	1 / 250	申請人		縮尺	1 / 500
-----	---	----	---------	-----	--	----	---------