


求積表

地番 828-6				
NO	Xn	Yn	Yn+1-Yn-1	Xn · (Yn+1-Yn-1)
31	113.934	87.516	14.743	1679.728962
30	106.120	99.994	5.797	615.177640
35	95.491	93.313	-9.210	-879.472110
34	96.624	90.784	-11.681	-1128.664944
33	104.012	81.632	-5.533	-575.498396
32	110.076	85.251	5.884	647.687184
			合計	358.958336
			合計面積	179.4791680
			地積	179.47 m ²

地番	面積
828-6	179.4791680 m ²

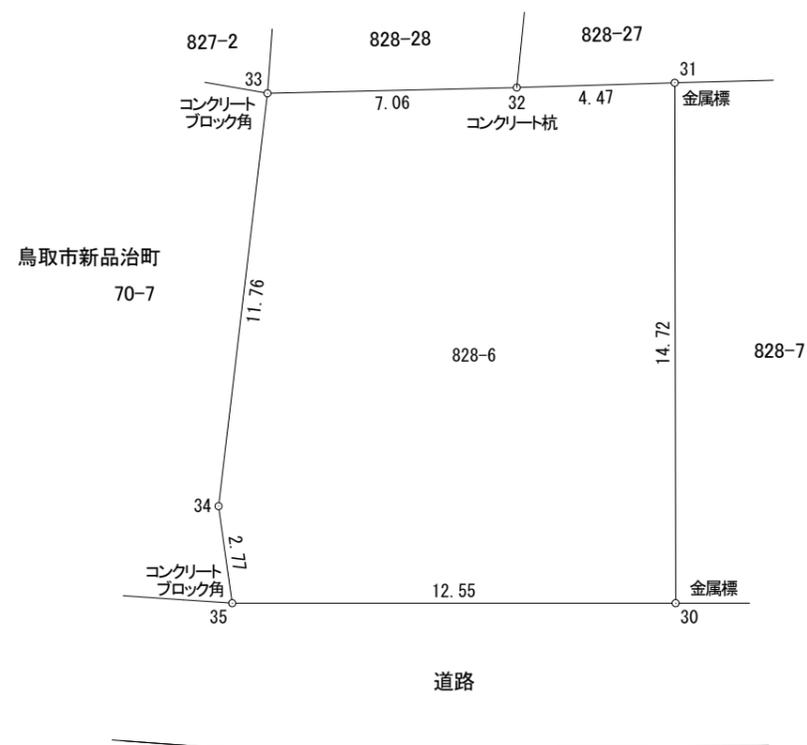

所在	鳥取市西品治字雁津
地番	828番6
図名	求積図
縮尺	1/100
作成年月日	令和4年4月25日
作成者	鳥取市松並町二丁目526番地11 土地家屋調査士 中嶋司耕