

地 番 5-17, 5-54 地 積 測 量 図

土地の所在 鳥取市桜谷字南大道

求積表



地 番	㊦ 5-17			
NO	Xn	Yn	Xn · (Yn+1-Yn-1)	距 離
4721	-58517.617	-7029.355	-380891.169053	6.79
P7	-58517.784	-7022.570	-413194.072824	24.36
P8	-58493.422	-7022.294	380733.683798	6.79
5373	-58493.300	-7029.079	413021.191300	24.32
	合 計			
	合 計 面 積			165.1833895
	地 積			165.18 m ²

地 番	㊧ 5-54			
NO	Xn	Yn	Xn · (Yn+1-Yn-1)	距 離
P7	-58517.784	-7022.570	-379019.686968	6.76
4722	-58517.950	-7015.817	-404827.178100	12.25
5681	-58505.705	-7015.652	-17551.711500	12.17
5371	-58493.537	-7015.517	309781.771952	5.43
5372	-58493.446	-7020.948	396410.083542	1.35
P8	-58493.422	-7022.294	94876.330484	24.36
	合 計			
	合 計 面 積			165.1952950
	地 積			165.19 m ²

総合計面積 330.3786845 m²

地 番	面 積
㊦ 5-17	165.1833895 m ²
㊧ 5-54	165.1952950 m ²

測量年月日	令和4年 2月14日
座標系	V系

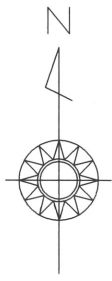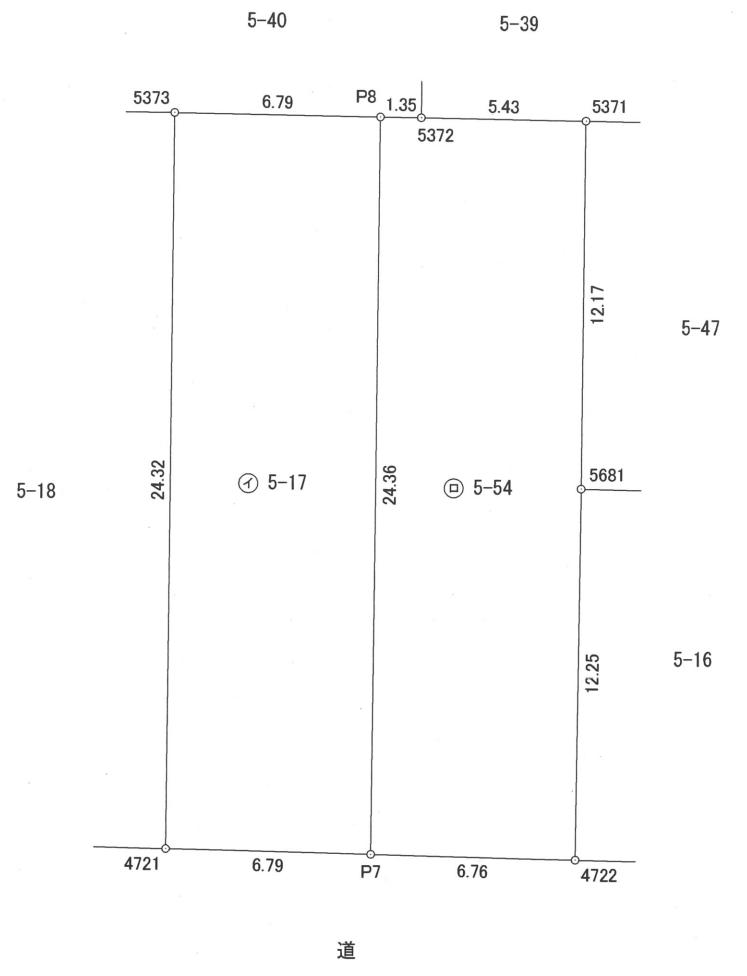

作成者	鳥取市松並町二丁目526番地11 土地家屋調査士 中嶋司耕 (令和4年2月14日作成)	申請人	スタジオ昴株式会社 代表取締役 林真理子	縮尺	1 / 250
-----	---	-----	-------------------------	----	---------