


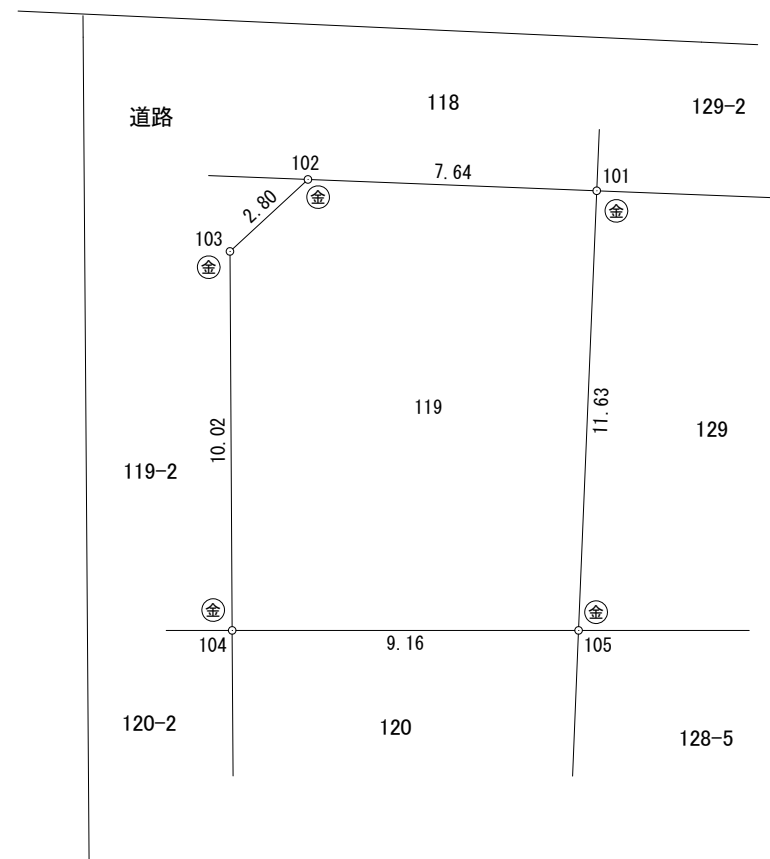

求積表

地番		119			
NO	Xn	Yn	Yn+1-Yn-1	Xn · (Yn+1-Yn-1)	
101	-54193.864	-9755.197	-6.229	337573.578856	
102	-54192.982	-9762.793	-9.799	531037.030618	
103	-54194.723	-9764.996	-2.910	157706.643930	
104	-54204.723	-9765.703	8.432	-457054.224336	
105	-54205.423	-9756.564	10.506	-569482.174038	
合計				-219.144970	
合計面積				109.5724850	
地積				109.57	m ²

地番	面積
119	109.5724850 m ²



筆界点	境界標の種類
⑩	金属標

所在	鳥取市田園町二丁目
地番	119
図名	求積図
縮尺	1/200
作成年月日	令和5年2月17日
作成者	鳥取市松並町二丁目526番地11 土地家屋調査士 中嶋司耕