


求積表

地番 ㉠ 723-1				
NO	X <sub>n</sub>	Y <sub>n</sub>	Y <sub>n+1</sub> -Y <sub>n-1</sub>	X <sub>n</sub> · (Y <sub>n+1</sub> -Y <sub>n-1</sub> )
24881A	-57942.081	-7659.269	-4.232	245210.886792
P11	-57940.414	-7666.670	-10.530	610112.559420
P12	-57954.083	-7669.799	4.232	-245261.679256
40059	-57955.768	-7662.438	10.530	-610274.237040
合計				-212.470084
合計面積				106.2350420
地積				106.23 m <sup>2</sup>

地番 ㉡ 723-2				
NO	X <sub>n</sub>	Y <sub>n</sub>	Y <sub>n+1</sub> -Y <sub>n-1</sub>	X <sub>n</sub> · (Y <sub>n+1</sub> -Y <sub>n-1</sub> )
P11	-57940.414	-7666.670	-4.526	262238.313764
24884A	-57938.689	-7674.325	-10.166	589004.712374
40057	-57949.692	-7676.836	-0.503	29148.695076
40058	-57952.932	-7674.828	7.037	-407814.782484
P12	-57954.083	-7669.799	8.158	-472789.409114
合計				-212.470384
合計面積				106.2351920
地積				106.23 m <sup>2</sup>

総合計面積	212.4702340 m <sup>2</sup>
-------	----------------------------

地番	面積
㉠ 723-1	106.2350420 m <sup>2</sup>
㉡ 723-2	106.2351920 m <sup>2</sup>

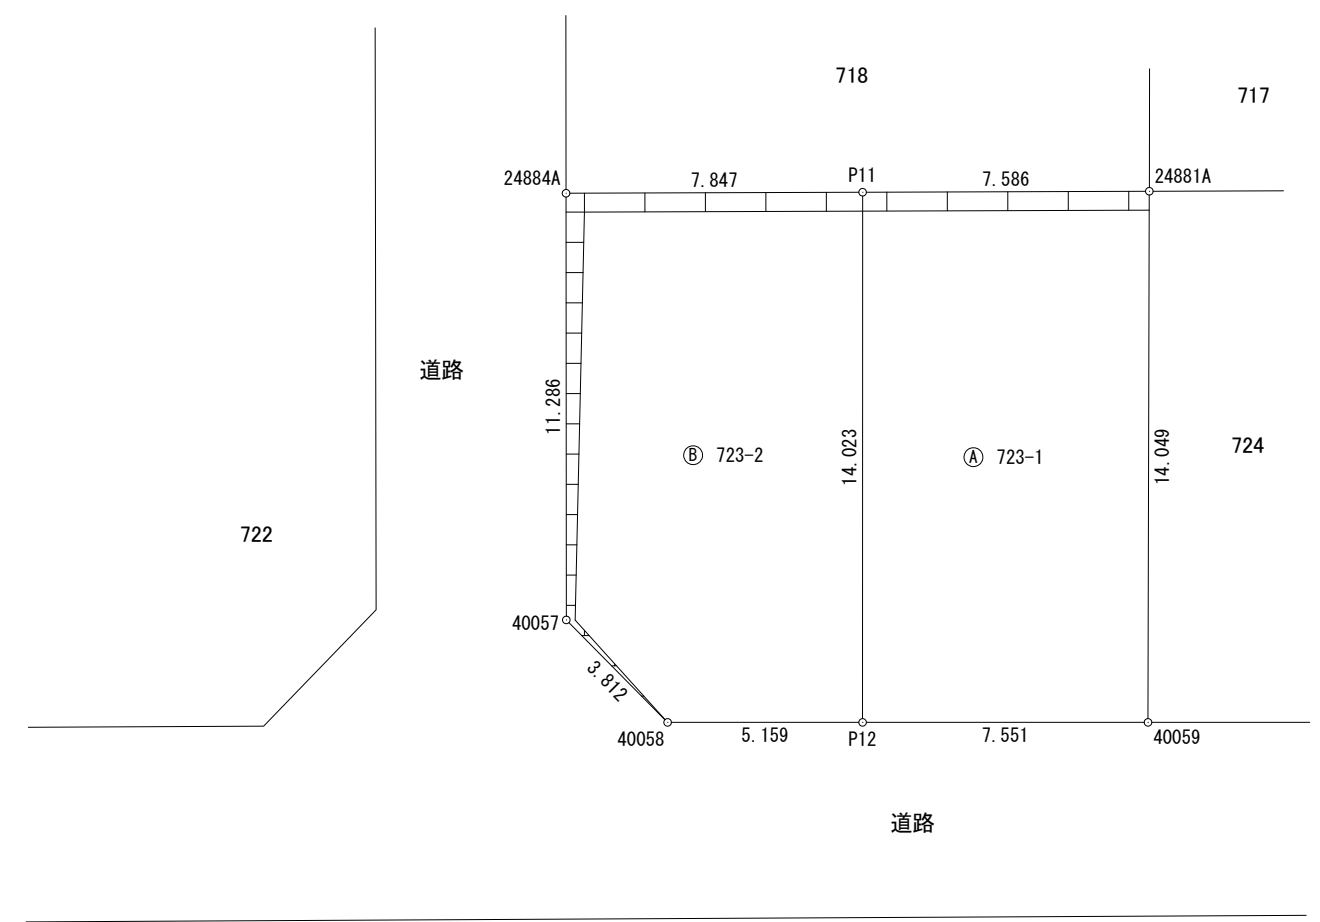

所在	鳥取市面影一丁目
地番	723
図名	求積図 (分割案)
縮尺	1/200
作成年月日	令和4年2月4日
作成者	鳥取市松並町二丁目526番地11 土地家屋調査士 中嶋司耕