



登記年月日：平成29年3月15日

地積測量図

地番	2721-2
土地の所在	鳥取市賀露町北三丁目

座標求積表

地番	2721-2	座標		距離
N	O	X _n	Y _n	X _n - (Y _{n+1} - Y _{n-1})
1590		-51491.753	-13558.765	-59978.922450
1589		-51508.340	-13549.876	-43679.072320
2590		-51506.410	-13557.917	74434.195010
2463		-51495.078	-13564.337	277506.975342
2505		-51494.481	-13563.306	-144750.986091
1591		-51493.332	-13561.526	-233831.220612
		倍面積		200.968879
		面積		100.484439
		地積		100.48 m ²

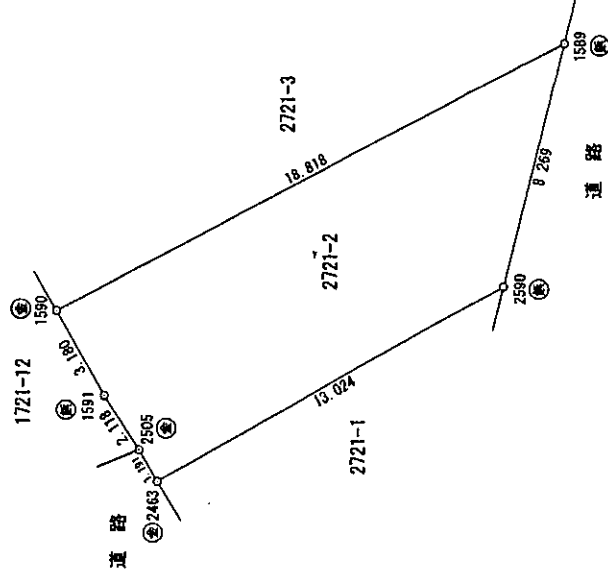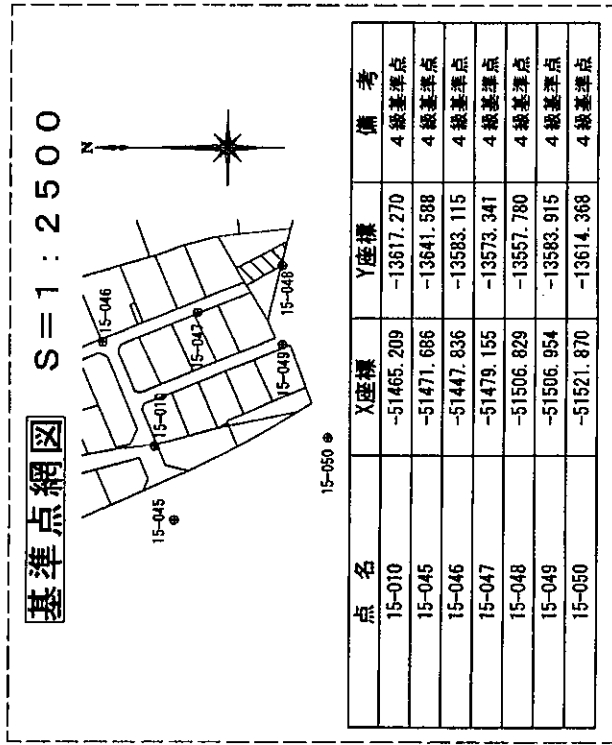

(単位：m)

記号	標識の種類
㊦	コンクリート杭
㊧	金属プレート
㊨	金属板
㊩	プラスチック杭
㊪	刻
㊫	矢
㊬	マーカー

平面直角座標系の番号	V系
測量年月日	平成28年12月28日

作業機関	鳥取市西町一丁目314番地 公益社団法人 鳥取県公共届託登記士 地家屋調査士協会 理事 長 福山 英雄 (平成29年1月25日作成)
計画機関	鳥取地方法務局 (地図作成作業)
縮尺	1/250