


求積表

地番 ㊦ 271-1				
NO	Xn	Yn	Xn · (Yn+1 - Yn-1)	距離
16	40.816	33.286	423.466000	7.558
12	38.744	40.554	188.605792	11.930
13	27.058	38.154	-280.726750	8.255
17	29.190	30.179	-142.096920	12.034
合計			189.248122	
合計面積			94.6240610	
地積			94.62	m ²

地番 ㊧ 271-2				
NO	Xn	Yn	Xn · (Yn+1 - Yn-1)	距離
16	40.816	33.286	112.856240	12.034
17	29.190	30.179	-323.512770	8.256
14	31.321	22.203	-168.256412	10.389
15	41.378	24.807	215.620758	2.834
11	42.489	27.414	360.264231	6.106
合計			196.972047	
合計面積			98.4860235	
地積			98.48	m ²

総合計面積	193.1100845 m ²
-------	----------------------------

地番	面積
㊦ 271-1	94.6240610 m ²
㊧ 271-2	98.4860235 m ²

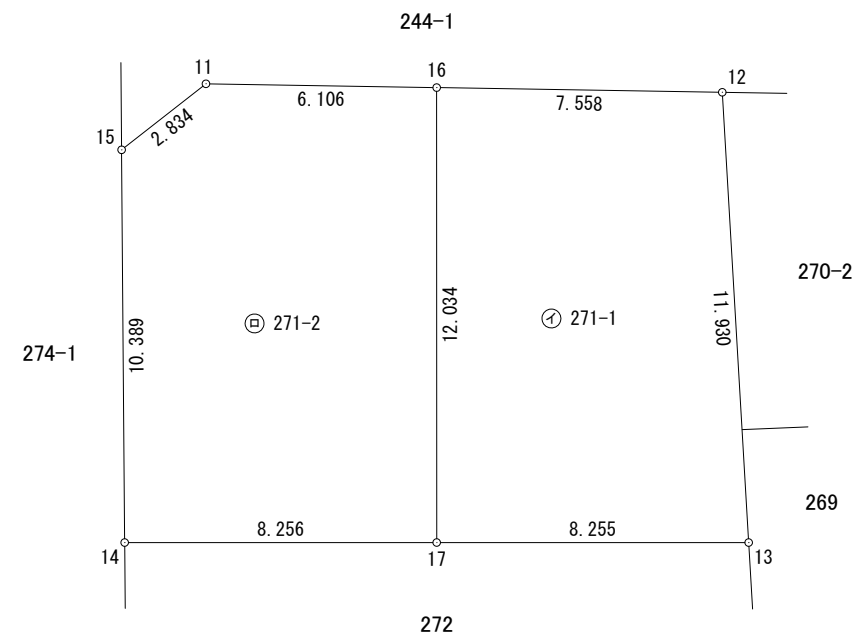

所在	鳥取市国府町新通り2丁目
地番	271-1、271-2
図名	求積図
縮尺	1/200
作成年月日	令和4年6月3日
作成者	鳥取市松並町二丁目526番地11 土地家屋調査士 中嶋司耕



1/100

鳥取市国府町新通り2丁目
271-1、271-2

