

求積表

地番	220-6			
NO	X _n	Y _n	X _n ・(Y _{n+1} -Y _{n-1})	距離
0810	-54230.667	-8998.673	-402608.471808	1.14
0720	-54231.733	-8998.263	-350770.849044	17.66
0813	-54248.332	-8992.205	125530.640248	9.36
P35	-54252.518	-9000.577	723620.085084	13.53
P34	-54239.927	-9005.543	572068.510069	6.00
P33	-54242.132	-9011.124	422383.481884	6.00
0803	-54236.549	-9013.330	-294884.116913	8.23
0809	-54233.481	-9005.687	-794900.131017	7.55
合計			439.148503	
合計面積			219.5742515	
地積			219.57	m ²


地番	220-11			
NO	X _n	Y _n	X _n ・(Y _{n+1} -Y _{n-1})	距離
P32	-54231.622	-9006.429	-455654.088044	2.00
0809	-54233.481	-9005.687	374265.252381	8.23
0803	-54236.549	-9013.330	455695.484698	2.04
P31	-54234.650	-9014.089	-374273.319650	8.23
合計			33.329385	
合計面積			16.6646925	
地積			16.66	m ²

地番	220-12			
NO	X _n	Y _n	X _n ・(Y _{n+1} -Y _{n-1})	距離
P34	-54239.927	-9005.543	-572068.510069	13.53
P35	-54252.518	-9000.577	23762.602884	6.04
0814	-54255.220	-9005.981	509565.026240	10.91
0812	-54245.055	-9009.969	278982.317865	3.14
P33	-54242.132	-9011.124	-240075.676232	6.00
合計			165.760688	
合計面積			82.8803440	
地積			82.88	m ²


地番	220-13			
NO	X _n	Y _n	X _n ・(Y _{n+1} -Y _{n-1})	距離
0805	-54226.177	-9008.602	-531253.856069	5.86
P32	-54231.622	-9006.429	297568.909914	8.23
P31	-54234.650	-9014.089	531336.866050	5.75
0804	-54229.307	-9016.226	-297556.207509	8.24
合計			95.712386	
合計面積			47.8561930	
地積			47.85	m ²

総合計面積	366.9754810 m ²
-------	----------------------------

地番	面積
㊦ 220-6	219.5742515 m ²
㊧ 220-11	16.6646925 m ²
㊨ 220-12	82.8803440 m ²
㊩ 220-13	47.8561930 m ²

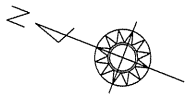

縮尺 1/200

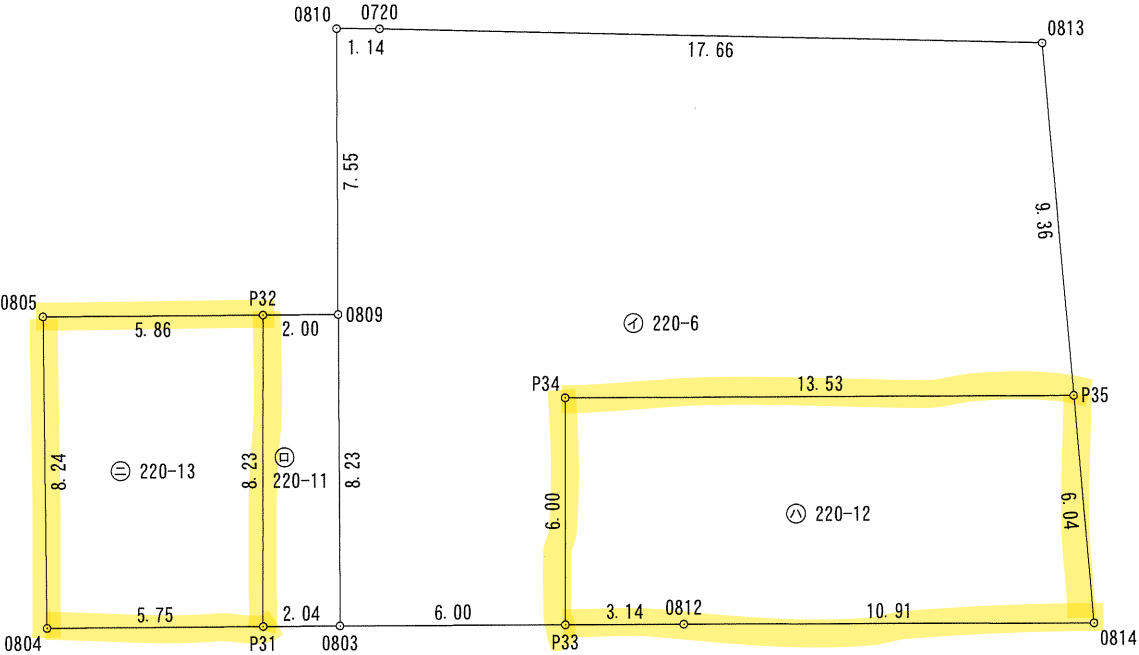

地 番	220-6, 220-12
土地の所在	鳥取市湯所町一丁目

地 積 測 量 図

求積表


地 番	㊦ 220-6					
NO	境界標の種類	X _n	Y _n	X _n ・(Y _{n+1} -Y _{n-1})	距離	
0810		-54230.667	-8998.673	-402608.471808	1.14	
0720		-54231.733	-8998.263	-350770.849044	17.66	
0813		-54248.332	-8992.205	125530.640248	9.36	
P35		-54252.518	-9000.577	723620.085084	13.53	
P34		-54239.927	-9005.543	572068.510069	6.00	
P33		-54242.132	-9011.124	422383.481884	6.00	
0803		-54236.549	-9013.330	-294884.116913	8.23	
0809		-54233.481	-9005.687	-794900.131017	7.55	
合 計				439.148503		
合 計 面 積				219.5742515		
地 積				219.57	m ²	

地 番	㊦ 220-12					
NO	境界標の種類	X _n	Y _n	X _n ・(Y _{n+1} -Y _{n-1})	距離	
P34		-54239.927	-9005.543	-572068.510069	13.53	
P35		-54252.518	-9000.577	23762.602884	6.04	
0814		-54255.220	-9005.981	509565.026240	10.91	
0812		-54245.055	-9009.969	278982.317865	3.14	
P33		-54242.132	-9011.124	-240075.676232	6.00	
合 計				165.760688		
合 計 面 積				82.8803440		
地 積				82.88	m ²	

総合計面積	302.4545955 m ²
-------	----------------------------

地 番	面 積
㊦ 220-6	219.5742515 m ²
㊦ 220-12	82.8803440 m ²

測量年月日	令和7年 7月 8日
座標系	V系

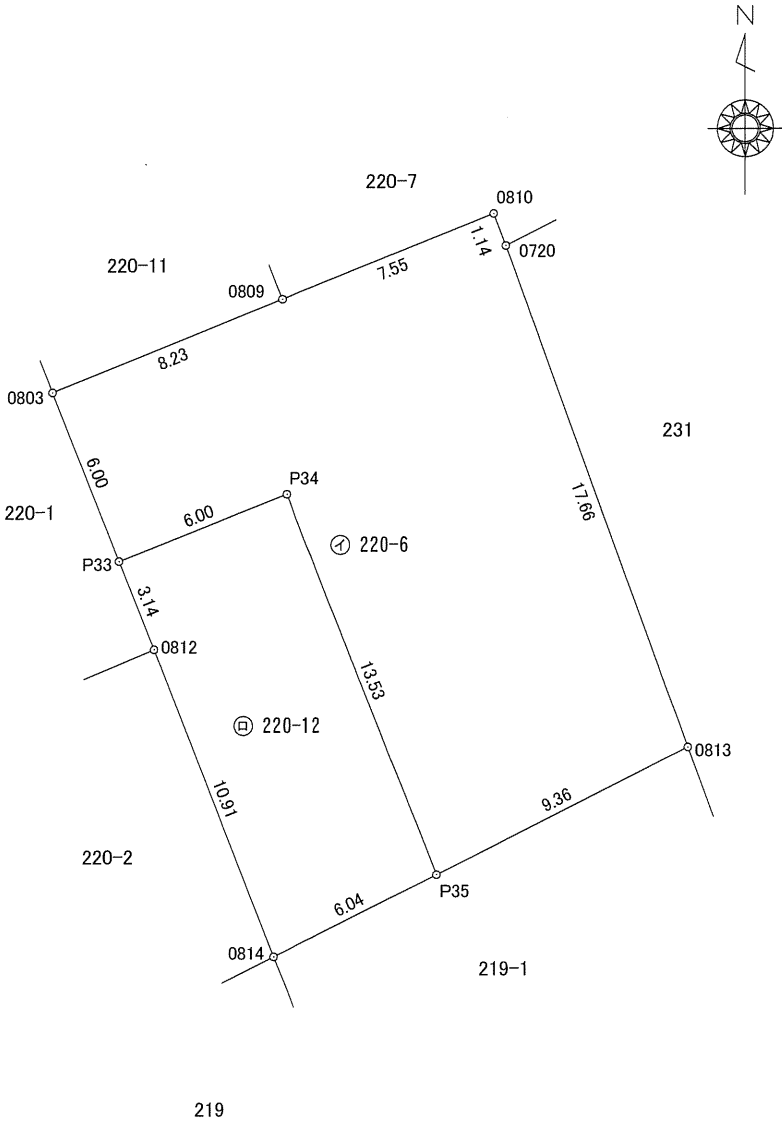

作 成 者	鳥取市松並町二丁目5 2 6番地1 1 土地家屋調査士 中 嶋 司 耕 (令和 7 年 7 月 8 日作成)	申 請 人	スタジオ昴株式会社 代表取締役 林 眞 理 子	縮 尺	1 / 250
-------	--	-------	----------------------------	-----	---------

地 番	220-11, 220-13	地 積 測 量 図
土地の所在	鳥取市湯所町一丁目	

求積表



地 番	㊦ 220-11					
NO	境界標の種類	X_n	Y_n	$X_n \cdot (Y_{n+1} - Y_{n-1})$	距 離	
P32		-54231.622	-9006.429	-455654.088044	2.00	
0809		-54233.481	-9005.687	374265.252381	8.23	
0803		-54236.549	-9013.330	455695.484698	2.04	
P31		-54234.650	-9014.089	-374273.319650	8.23	
合 計				33.329385		
合 計 面 積				16.6646925		
地 積				16.66	㎡	

地 番	㊧ 220-13					
NO	境界標の種類	X_n	Y_n	$X_n \cdot (Y_{n+1} - Y_{n-1})$	距 離	
0805		-54226.177	-9008.602	-531253.856069	5.86	
P32		-54231.622	-9006.429	297568.909914	8.23	
P31		-54234.650	-9014.089	531336.866050	5.75	
0804		-54229.307	-9016.226	-297556.207509	8.24	
合 計				95.712386		
合 計 面 積				47.8561930		
地 積				47.85	㎡	

総合計面積	64.5208855 ㎡
-------	--------------

地 番	面 積
㊦ 220-11	16.6646925 ㎡
㊧ 220-13	47.8561930 ㎡

測量年月日	令和7年 7月 8日
座標系	V系

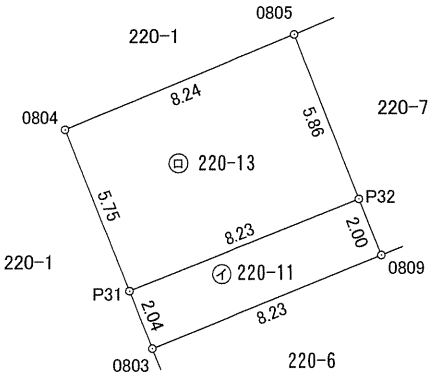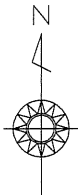

作 成 者	鳥取市松並町二丁目5 2 6番地1 1 土地家屋調査士 中 嶋 司 耕 (令和 7 年 7 月 8 日作成)	申 請 人	スタジオ昴株式会社 代表取締役 林 眞 理 子	縮尺	1 / 250
-------	--	-------	----------------------------	----	---------