


求積表

| 地番   | ㉠ 220-6    |           |                  |                |
|------|------------|-----------|------------------|----------------|
| N0   | Xn         | Yn        | Xn · (Yn+1-Yn-1) | 距離             |
| K1   | -54230.667 | -8998.674 | -400330.783794   | 1.14           |
| K2   | -54231.735 | -8998.277 | -350445.471570   | 17.67          |
| K3   | -54248.338 | -8992.212 | 417983.444290    | 15.39          |
| K4   | -54255.210 | -9005.982 | 963572.529600    | 10.91          |
| K5   | -54245.052 | -9009.972 | 392517.196272    | 8.82           |
| K6   | -54236.847 | -9013.218 | 182452.753308    | 0.32           |
| K7   | -54236.545 | -9013.336 | -409974.043655   | 8.27           |
| P146 | -54233.467 | -9005.659 | -795171.093154   | 7.87           |
| 合計   |            |           | 604.531297       |                |
| 合計面積 |            |           | 302.2656485      |                |
| 地積   |            |           | 302.26           | m <sup>2</sup> |

| 地番   | ㉡ 220-11   |           |                  |                |
|------|------------|-----------|------------------|----------------|
| N0   | Xn         | Yn        | Xn · (Yn+1-Yn-1) | 距離             |
| P144 | -54226.138 | -9008.537 | -573332.957074   | 7.87           |
| P146 | -54233.467 | -9005.659 | 260266.408133    | 8.27           |
| K7   | -54236.545 | -9013.336 | 573442.990285    | 7.80           |
| A50  | -54229.305 | -9016.232 | -260246.434695   | 8.32           |
| 合計   |            |           | 130.006649       |                |
| 合計面積 |            |           | 65.0033245       |                |
| 地積   |            |           | 65.00            | m <sup>2</sup> |

|       |                            |
|-------|----------------------------|
| 総合計面積 | 367.2689730 m <sup>2</sup> |
|-------|----------------------------|

| 地番       | 面積                         |
|----------|----------------------------|
| ㉠ 220-6  | 302.2656485 m <sup>2</sup> |
| ㉡ 220-11 | 65.0033245 m <sup>2</sup>  |

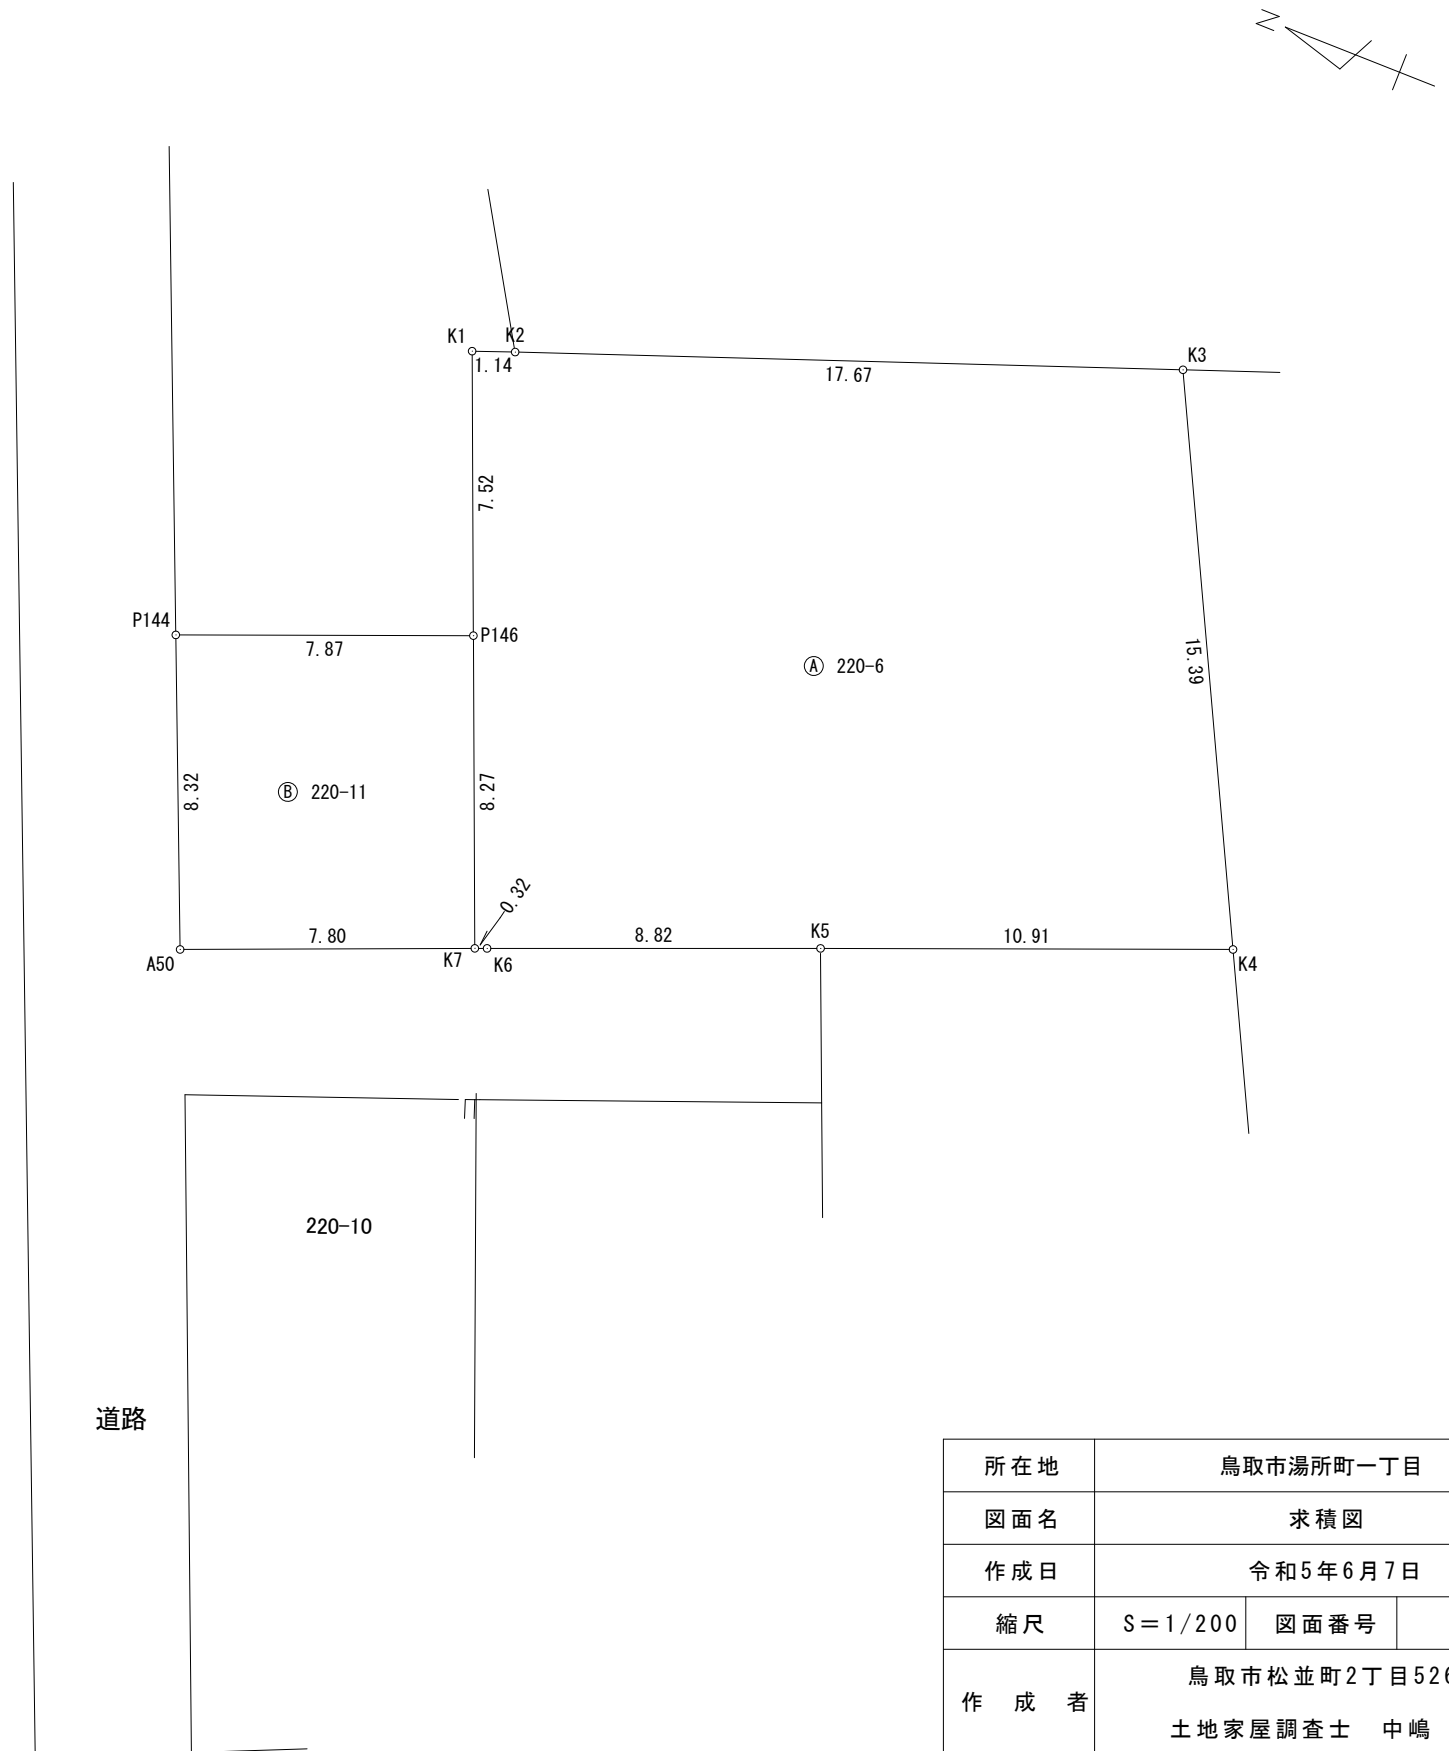

|     |                                  |      |  |
|-----|----------------------------------|------|--|
| 所在地 | 鳥取市湯所町一丁目                        |      |  |
| 図面名 | 求積図                              |      |  |
| 作成日 | 令和5年6月7日                         |      |  |
| 縮尺  | S = 1/200                        | 図面番号 |  |
| 作成者 | 鳥取市松並町2丁目526-11<br>土地家屋調査士 中嶋 司耕 |      |  |