

求積表

地番 ㊦ 221-1				
NO	Xn	Yn	Xn · (Yn+1 - Yn-1)	距離
P203	-64216.730	-6566.723	-741703.231500	16.58
P81	-64228.805	-6555.358	-640810.787485	5.70
P86	-64234.335	-6556.746	381616.184235	8.86
P85	-64241.946	-6561.299	643768.540866	9.36
309	-64249.543	-6566.767	584028.345870	4.10
P204	-64251.471	-6570.389	783482.437374	9.33
P174	-64247.783	-6578.961	692398.357391	2.50
P215	-64246.586	-6581.166	401862.395430	4.39
P213	-64244.884	-6585.216	527578.987408	4.81
P212	-64242.453	-6589.378	-50494.568058	7.39
k101	-64236.951	-6584.430	-1179711.605115	20.13
k102	-64221.935	-6571.013	-1125296.745070	6.15
103	-64217.352	-6566.908	-275492.440080	0.64
合計			1225.871266	
合計面積			612.9356330	
地積			612.93	m ²



地番 ㊦ 221-5				
NO	Xn	Yn	Xn · (Yn+1 - Yn-1)	距離
P81	-64228.805	-6555.358	-209450.133105	2.73
p87	-64230.795	-6553.485	-63331.563870	4.33
P83	-64235.038	-6554.372	388814.685014	9.38
P84	-64242.871	-6559.538	688105.391281	8.49
310	-64249.304	-6565.083	464458.218616	1.70
309	-64249.543	-6566.767	-243120.270712	9.36
P85	-64241.946	-6561.299	-643768.540866	8.86
P86	-64234.335	-6556.746	-381616.184235	5.70
合計			91.602123	
合計面積			45.8010615	
地積			45.80	m ²

地番 ㊦ 222				
NO	Xn	Yn	Xn · (Yn+1 - Yn-1)	距離
p87	-64230.795	-6553.485	-299572.427880	5.51
506	-64234.808	-6549.708	-217627.529504	0.58
505	-64235.246	-6550.097	-167461.286322	4.26
504	-64238.275	-6547.101	-205434.003450	0.28
503	-64238.077	-6546.899	-734562.410495	16.06
502	-64249.562	-6535.666	-1617418.473788	20.31
501	-64264.342	-6521.725	-393362.037382	9.95
315	-64270.500	-6529.545	1174093.494000	13.30
313	-64278.730	-6539.993	2284337.506740	38.67
310	-64249.304	-6565.083	1255752.646680	8.49
P84	-64242.871	-6559.538	-688105.391281	9.38
P83	-64235.038	-6554.372	-388814.685014	4.33
合計			1825.402304	
合計面積			912.7011520	
地積			912.70	m ²

総合計面積 1571.4378465 m²

地番	面積	登記面積
㊦ 221-1	612.9356330 m ²	545.00 m ²
㊦ 221-5	45.8010615 m ²	45.80 m ²
㊦ 222	912.7011520 m ²	787.48 m ²
合計面積	1571.43 m ²	1378.28 m ²

拡大図1/200

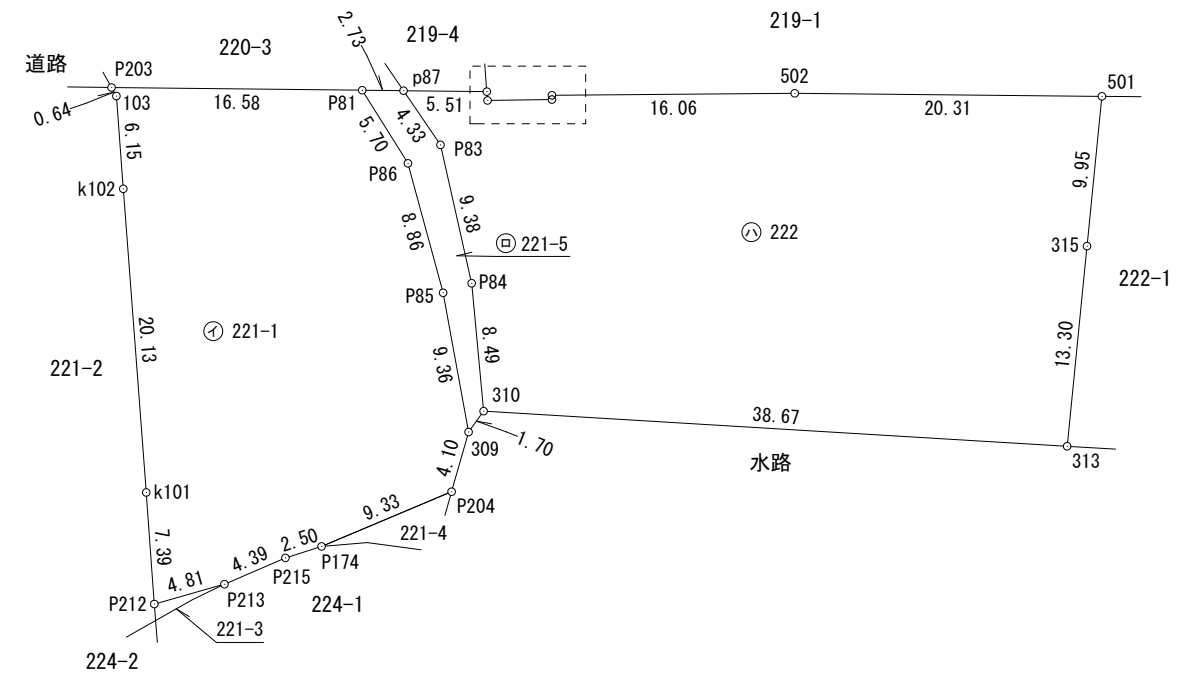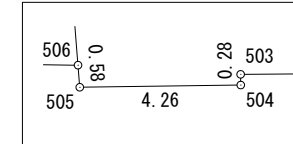

所在	八頭郡八頭町奥谷字堀ノ田
地番	221-1、221-5、222
図名	求積図
縮尺	1/500
作成年月日	令和6年4月6日
作成者	鳥取市松並町二丁目526番地11 土地家屋調査士 中嶋 司 耕