

所 在	鳥 取 市 卯 垣 2 丁 目
地 番	155-1、155-2
図 名	求 積 図 ( 分 割 予 定 )
縮 尺	1 / 100
作 成 年 月 日	令 和 6 年 6 月 2 2 日
作 成 者	鳥 取 市 松 並 町 二 丁 目 5 2 6 番 地 1 1 土 地 家 屋 調 査 士 中 嶋 司 耕




求積表

地番 ㊦ 155-1				
NO	Xn	Yn	Xn · (Yn+1 - Yn-1)	距離
B0703	-56413.397	-7340.766	-563682.662824	8.638
P10	-56414.383	-7332.184	-380232.941420	16.143
P11	-56430.421	-7334.026	549406.578856	7.895
B0912	-56430.322	-7341.920	459907.124300	4.235
B0704	-56426.095	-7342.176	-65115.713630	12.776
合計			282.385282	
合計面積			141.1926410	
地積			141.19	m <sup>2</sup>

地番 ㊧ 155-2				
NO	Xn	Yn	Xn · (Yn+1 - Yn-1)	距離
P10	-56414.383	-7332.184	-588063.528392	8.638
B0854	-56415.368	-7323.602	-409180.664104	12.716
B0862	-56428.014	-7324.931	75839.250816	0.083
B0863	-56428.096	-7324.946	305106.715072	5.414
B0864	-56427.608	-7330.338	302846.972136	2.859
B0911	-56430.467	-7330.313	208115.562296	3.713
P11	-56430.421	-7334.026	105581.317691	16.143
合計			245.625515	
合計面積			122.8127575	
地積			122.81	m <sup>2</sup>

総合計面積	264.0053985 m <sup>2</sup>
-------	----------------------------

地番	面積
㊦ 155-1	141.1926410 m <sup>2</sup>
㊧ 155-2	122.8127575 m <sup>2</sup>

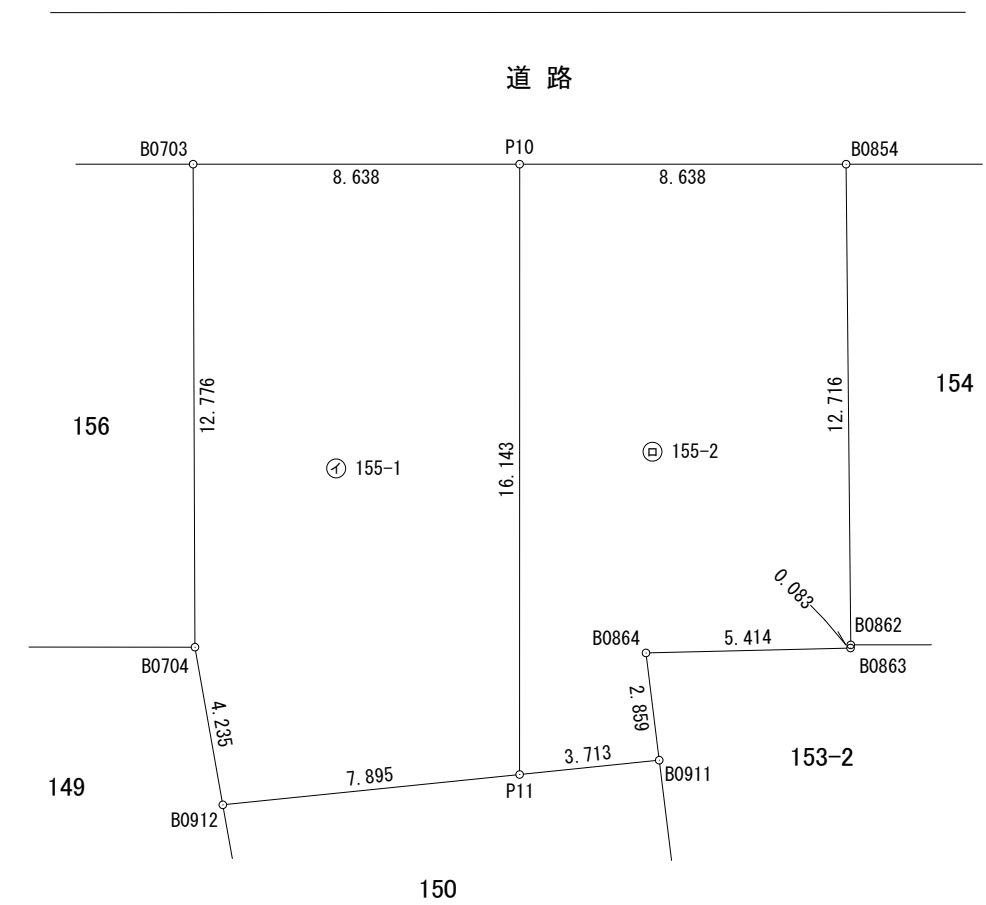

所在	鳥取市卯垣2丁目
地番	155-1、155-2
図名	求積図(分割予定)
縮尺	1/200
作成年月日	令和6年6月22日
作成者	鳥取市松並町二丁目526番地11 土地家屋調査士 中嶋司耕