


イ 214-9

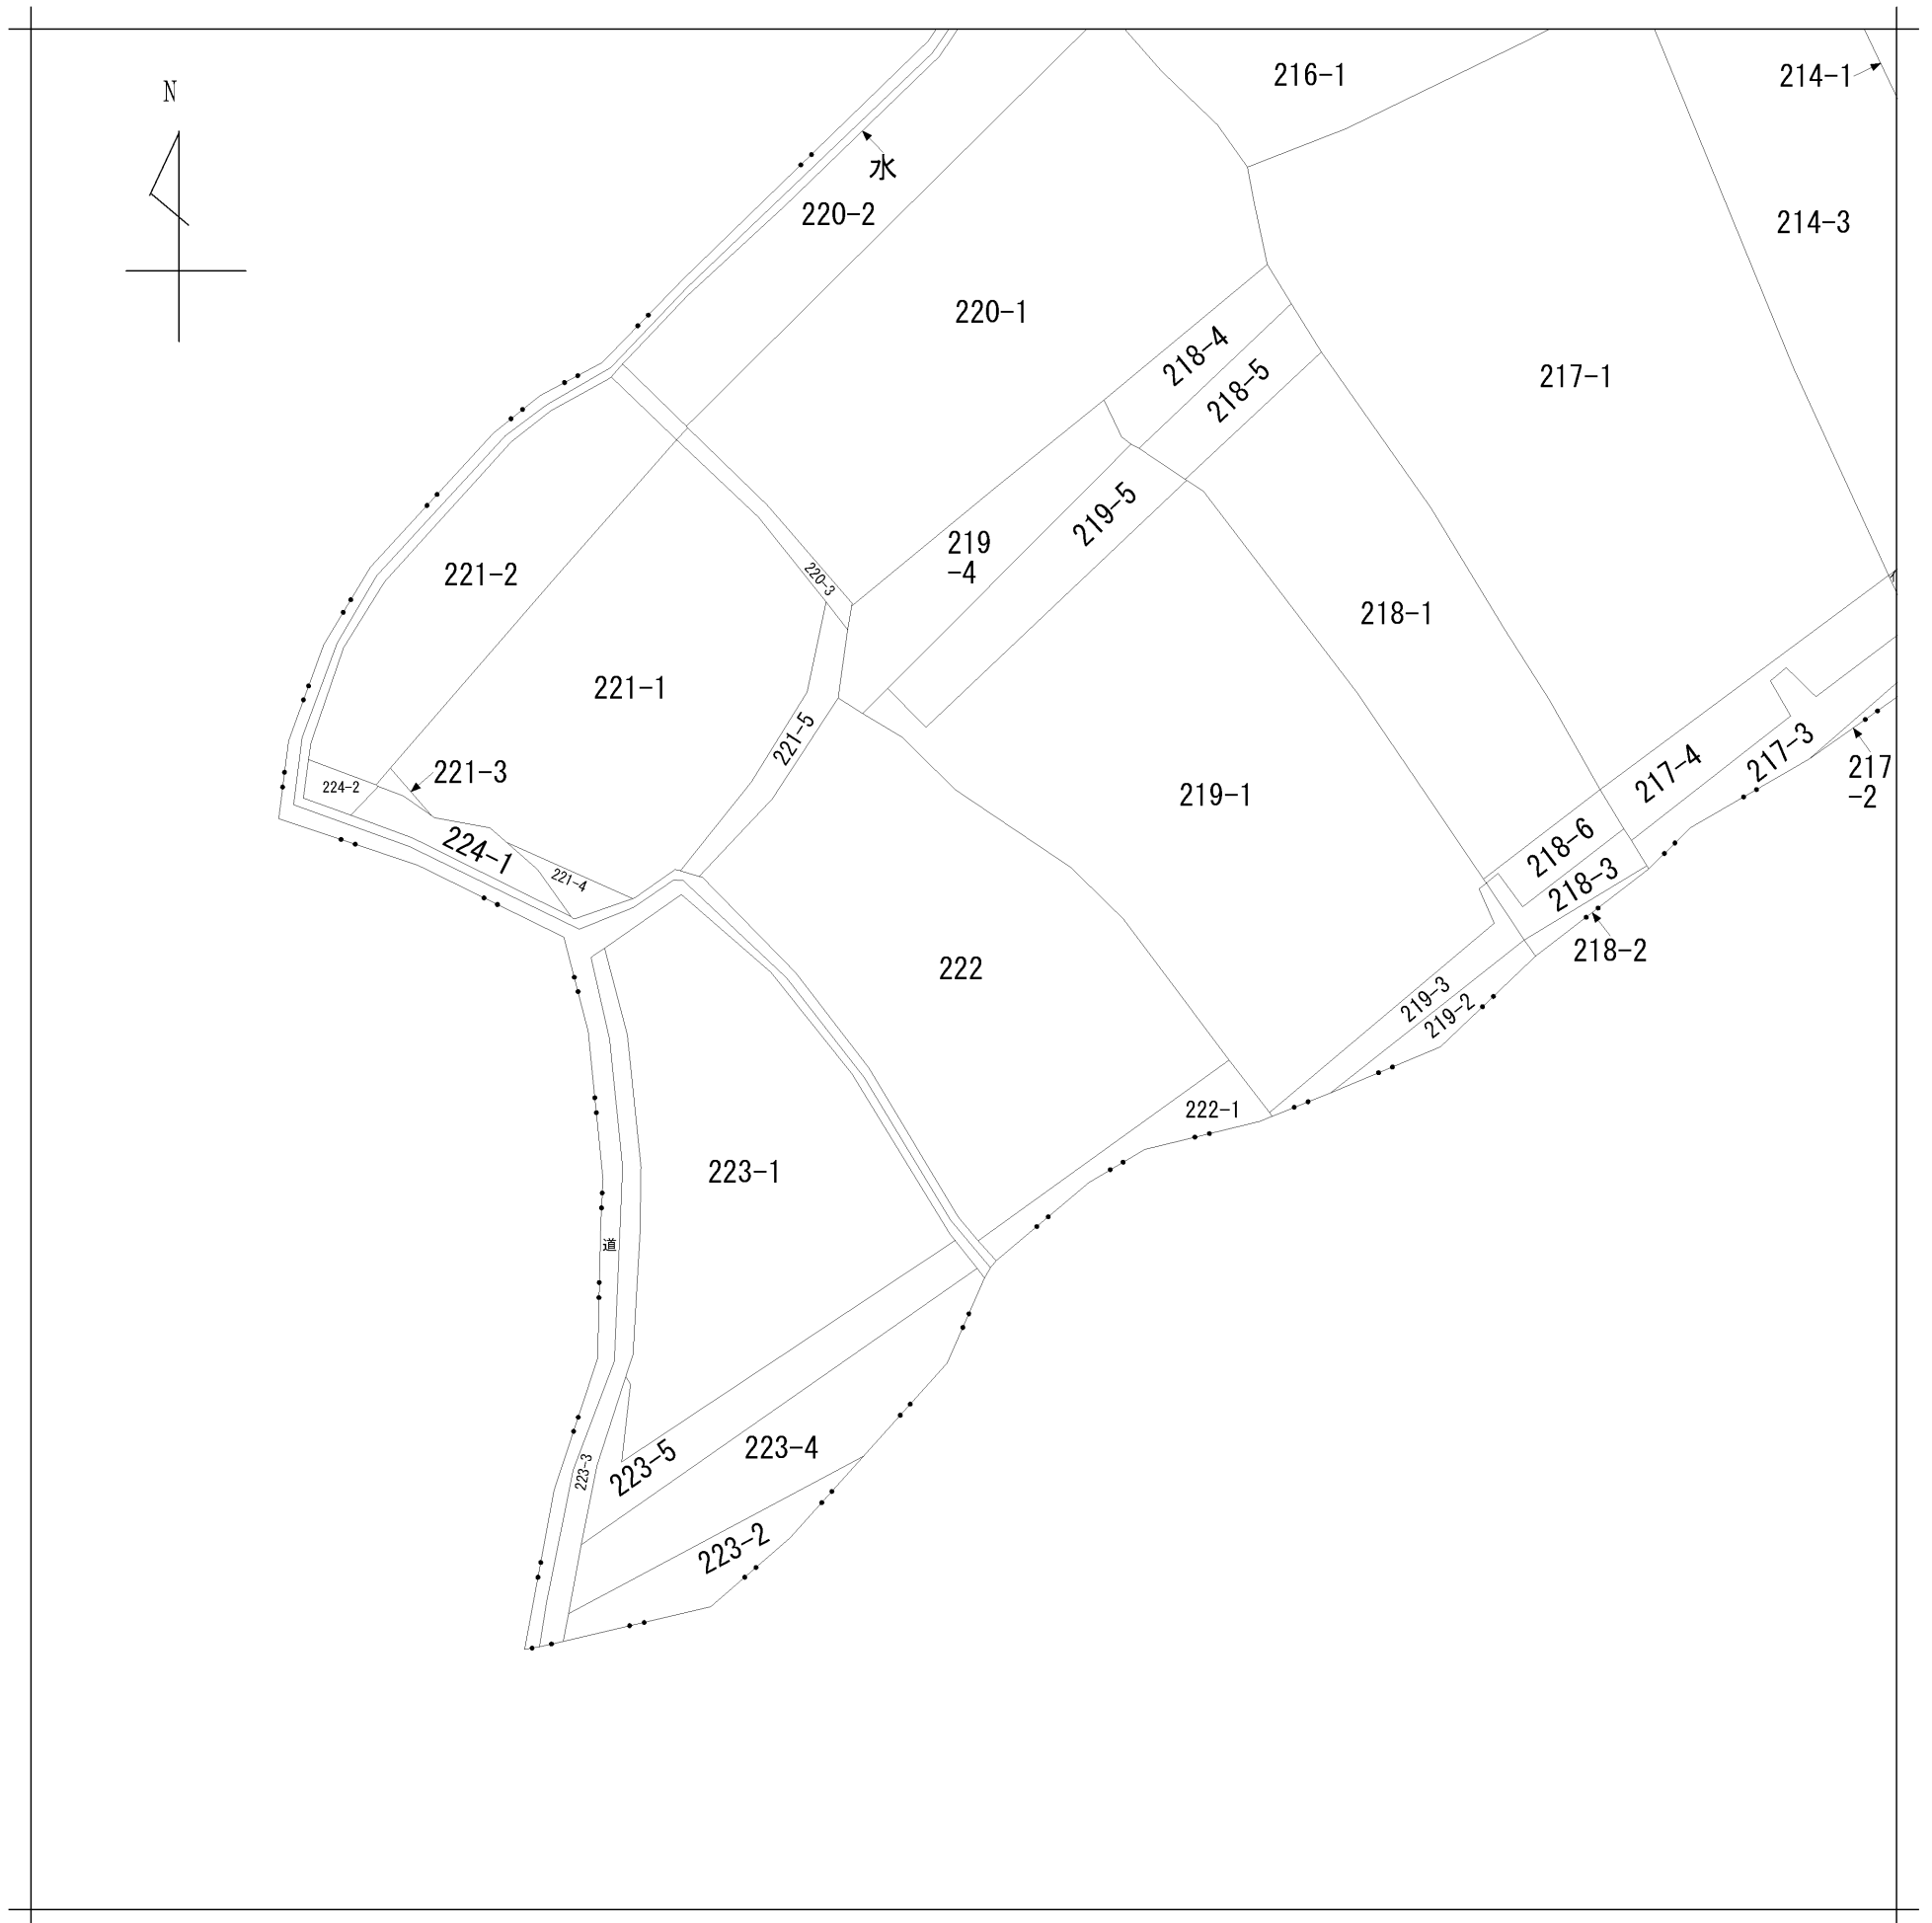

請求部分	所在	八頭郡八頭町奥谷字堀ノ田				地番	222番			
出力縮尺	1/600	精度区分		座標系番号又は記号	分類	地図に準ずる図面		種類	旧土地台帳附属地図	
作成年月日				備付年月日(原図)			補事項			