


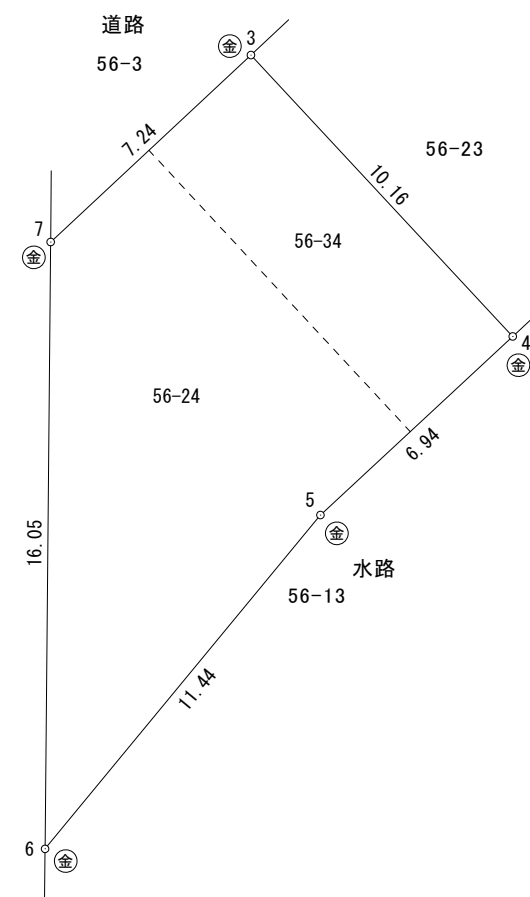

求積表

地番	56-24, 56-34			
NO	Xn	Yn	Yn+1-Yn-1	Xn · (Yn+1-Yn-1)
3	100.513	102.432	12.226	1228.871938
4	93.070	109.359	1.839	171.155730
5	88.346	104.271	-12.374	-1093.193404
6	79.516	96.985	-7.138	-567.585208
7	95.568	97.133	5.447	520.558896
合計				259.807952
合計面積				129.9039760
地積				129.90 m ²

地番	面積
56-24, 56-34	129.9039760 m ²



筆界点	境界標の種類
金	金属標

所在	鳥取市丸山町
地番	56-23、56-34
図名	求積図
縮尺	1/200
作成年月日	令和4年3月21日
作成者	鳥取市松並町二丁目526番地11 土地家屋調査士 中嶋司耕