



所 在	鳥取市江津
地 番	1108
図 名	
縮 尺	1 / 100
作成年月日	令和5年5月25日
作 成 者	鳥取市松並町二丁目526番地11 土地家屋調査士 中 嶋 司 耕

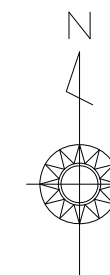

求積表

地番		㉠ 1108		
NO	X _n	Y _n	X _n · (Y _{n+1} - Y _{n-1})	距離
1-3	-52756.079	-10762.614	-1110093.414318	20.655
1-31	-52757.149	-10741.987	-1065061.324012	7.893
1-32	-52765.030	-10742.426	1110281.761260	20.631
1-4	-52763.946	-10763.029	1065198.541848	7.878
合計			325.564778	
合計面積			162.7823890	
地積			162.78	m ²

地番	面積
㉠ 1108	162.7823890 m ²

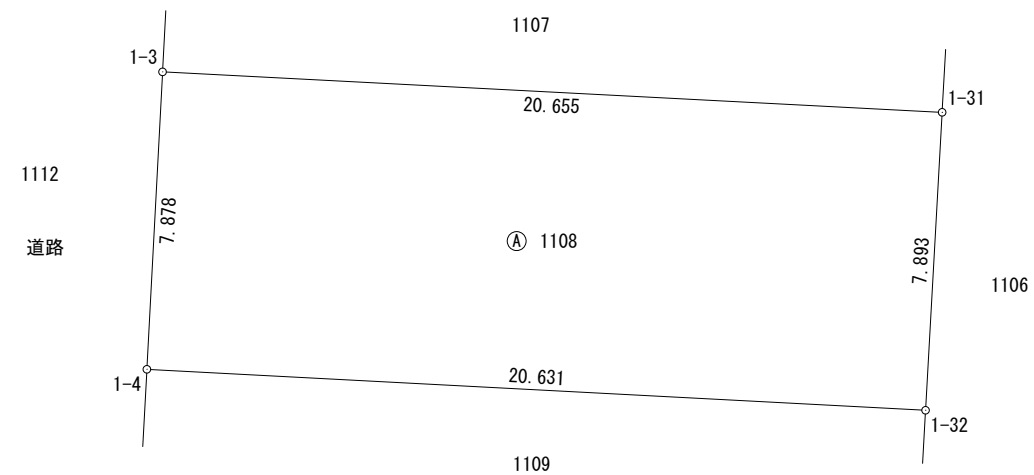

所在	鳥取市江津
地番	1108
図名	求積図
縮尺	1/200
作成年月日	令和5年5月25日
作成者	鳥取市松並町二丁目526番地11 土地家屋調査士 中嶋司耕