


求積表

地 番	㊦ 988			
NO	Xn	Yn	Xn・(Yn+1-Yn-1)	距 離
C125	-55158.070	-10058.271	-208166.556180	3.686
C114	-55158.837	-10054.666	-292783.106796	1.724
C113	-55159.106	-10052.963	-195814.826300	1.857
C112	-55159.299	-10051.116	-262723.741137	2.919
C111	-55159.423	-10048.200	-313857.116870	11.152
5186	-55170.224	-10045.426	58204.586320	3.872
5187	-55170.797	-10049.255	717992.752158	9.185
C123	-55170.714	-10058.440	497419.157424	12.645
合 計			271.148619	
合 計 面 積			135.5743095	
地 積			135.57	m ²

地 番	㊦ 985-2			
NO	Xn	Yn	Xn・(Yn+1-Yn-1)	距 離
C123	-55170.714	-10058.440	-500839.741692	9.185
5187	-55170.797	-10049.255	-717992.752158	3.872
5186	-55170.224	-10045.426	-213563.937104	0.185
5185	-55170.404	-10045.384	209702.705604	3.892
5188	-55171.022	-10049.227	714409.563878	9.106
C124	-55171.040	-10058.333	508290.791520	0.343
合 計			6.630048	
合 計 面 積			3.3150240	
地 積			3.31	m ²

総合計面積	138.8893335 m ²
-------	----------------------------

地 番	面 積
㊦ 988	135.5743095 m ²
㊦ 985-2	3.3150240 m ²

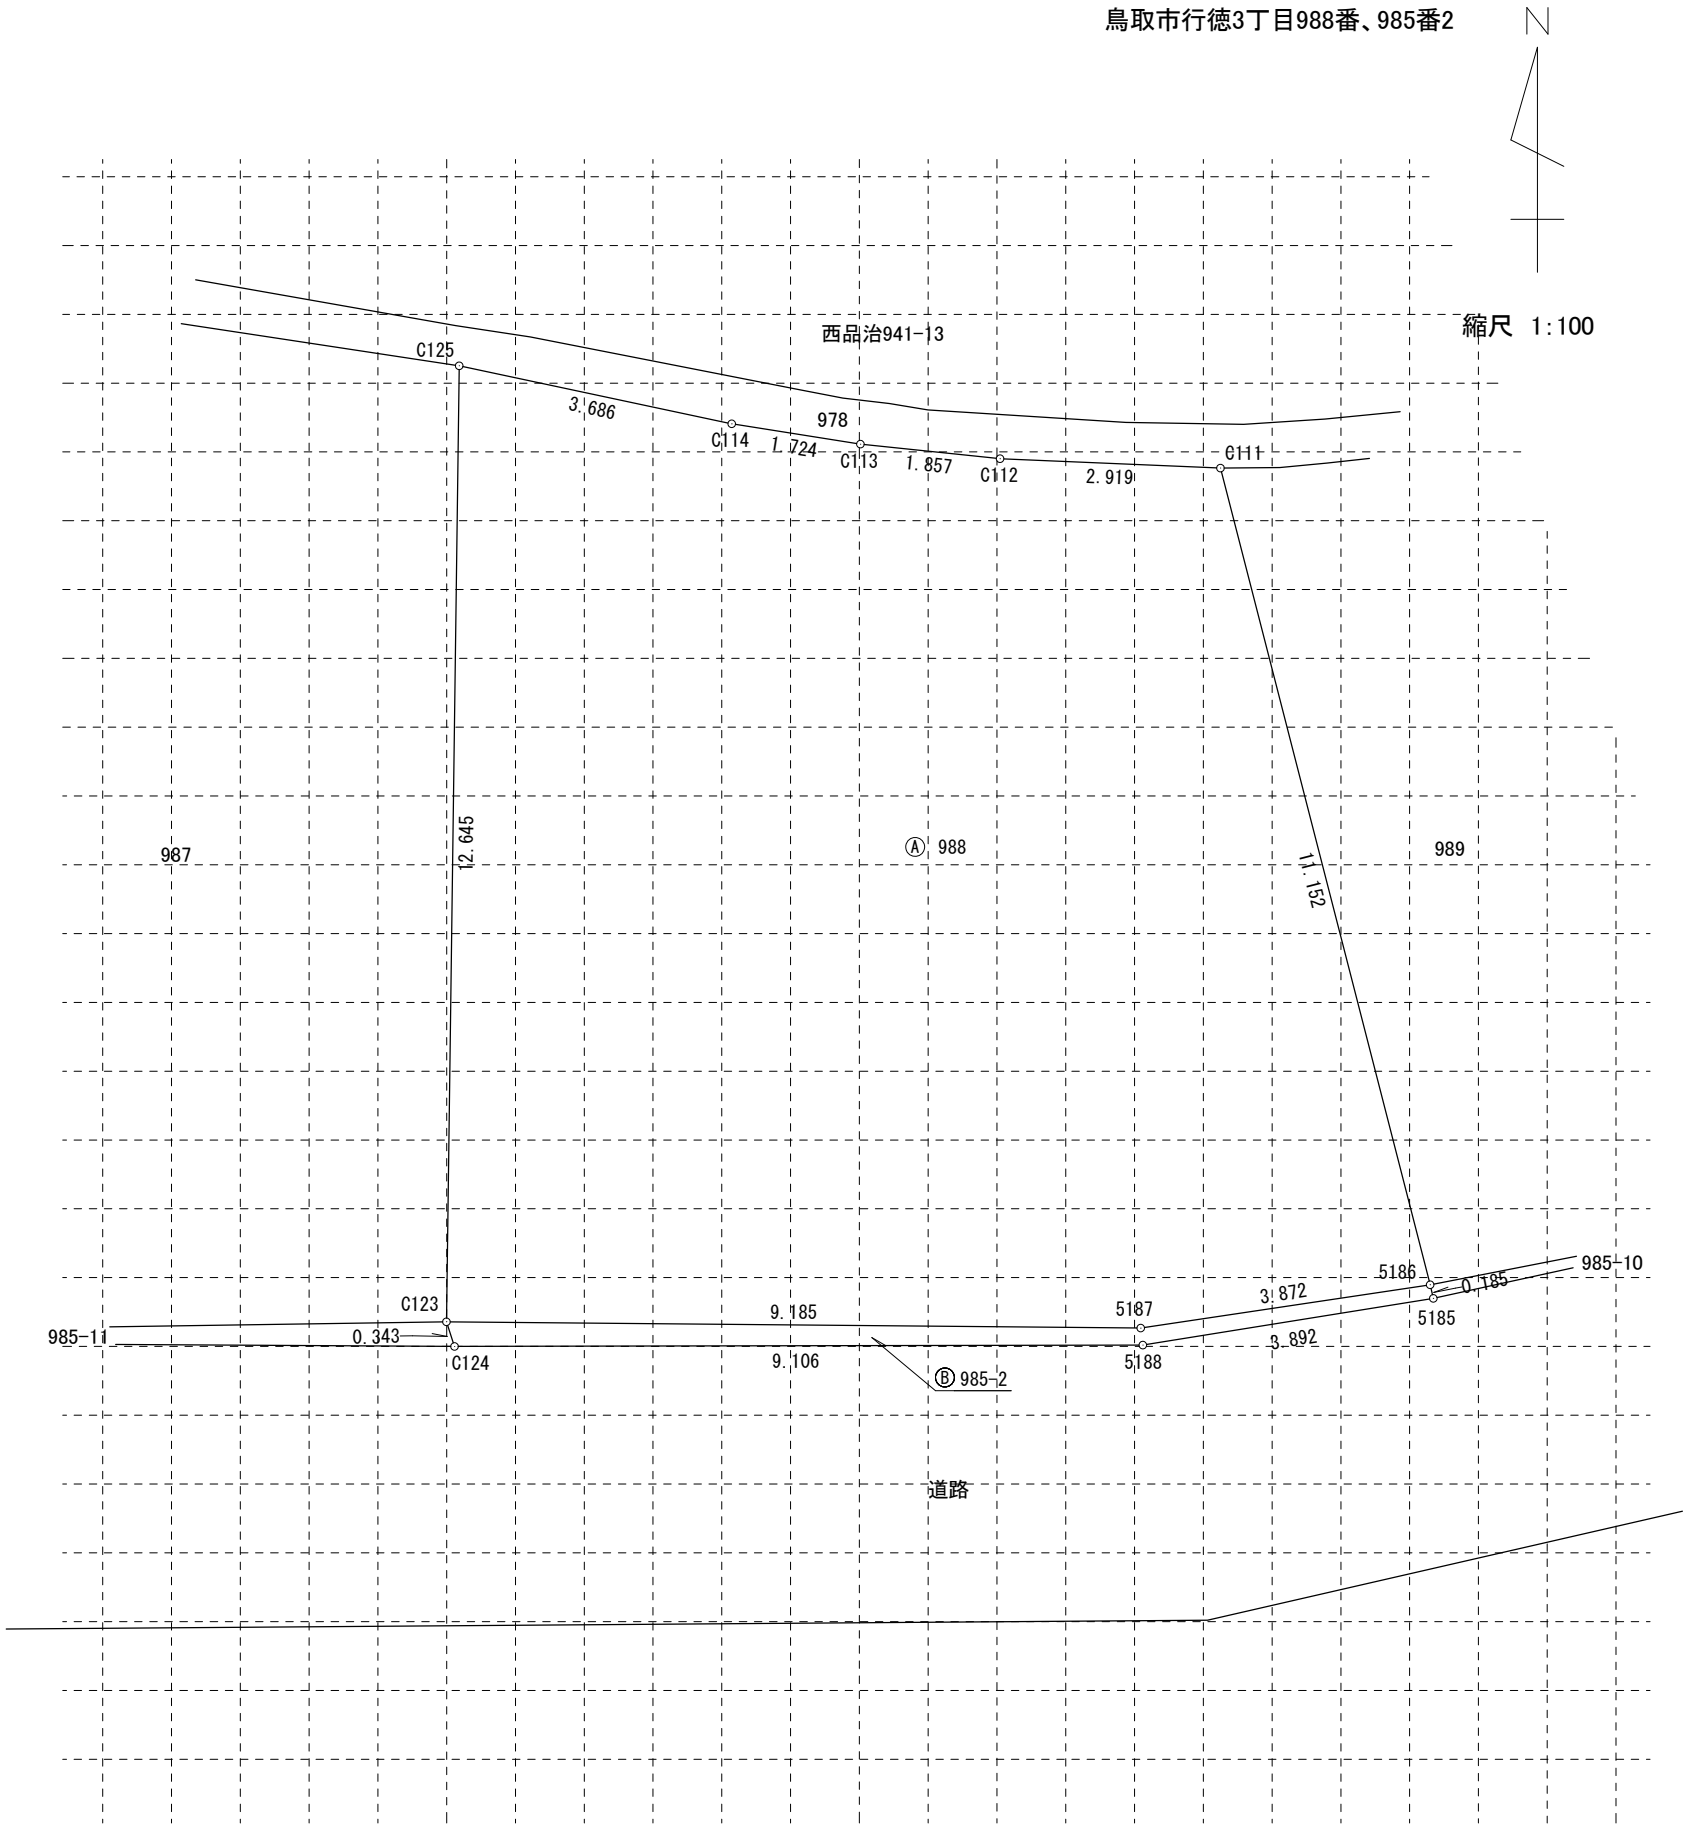

求積表

地 番 ㉠ 988				
NO	Xn	Yn	Xn ・ (Yn+1-Yn-1)	距 離
C125	-55158. 070	-10058. 271	-208166. 556180	3. 686
C114	-55158. 837	-10054. 666	-292783. 106796	1. 724
C113	-55159. 106	-10052. 963	-195814. 826300	1. 857
C112	-55159. 299	-10051. 116	-262723. 741137	2. 919
C111	-55159. 423	-10048. 200	-313857. 116870	11. 152
5186	-55170. 224	-10045. 426	58204. 586320	3. 872
5187	-55170. 797	-10049. 255	717992. 752158	9. 185
C123	-55170. 714	-10058. 440	497419. 157424	12. 645
合 計			271. 148619	
合 計 面 積			135. 5743095	
地 積			135. 57	m ²

地 番 ㉡ 985-2				
NO	Xn	Yn	Xn ・ (Yn+1-Yn-1)	距 離
C123	-55170. 714	-10058. 440	-500839. 741692	9. 185
5187	-55170. 797	-10049. 255	-717992. 752158	3. 872
5186	-55170. 224	-10045. 426	-213563. 937104	0. 185
5185	-55170. 404	-10045. 384	209702. 705604	3. 892
5188	-55171. 022	-10049. 227	714409. 563878	9. 106
C124	-55171. 040	-10058. 333	508290. 791520	0. 343
合 計			6. 630048	
合 計 面 積			3. 3150240	
地 積			3. 31	m ²

総合計面積	138. 8893335 m ²
-------	-----------------------------

地 番	面 積
㉠ 988	135. 5743095 m ²
㉡ 985-2	3. 3150240 m ²

